
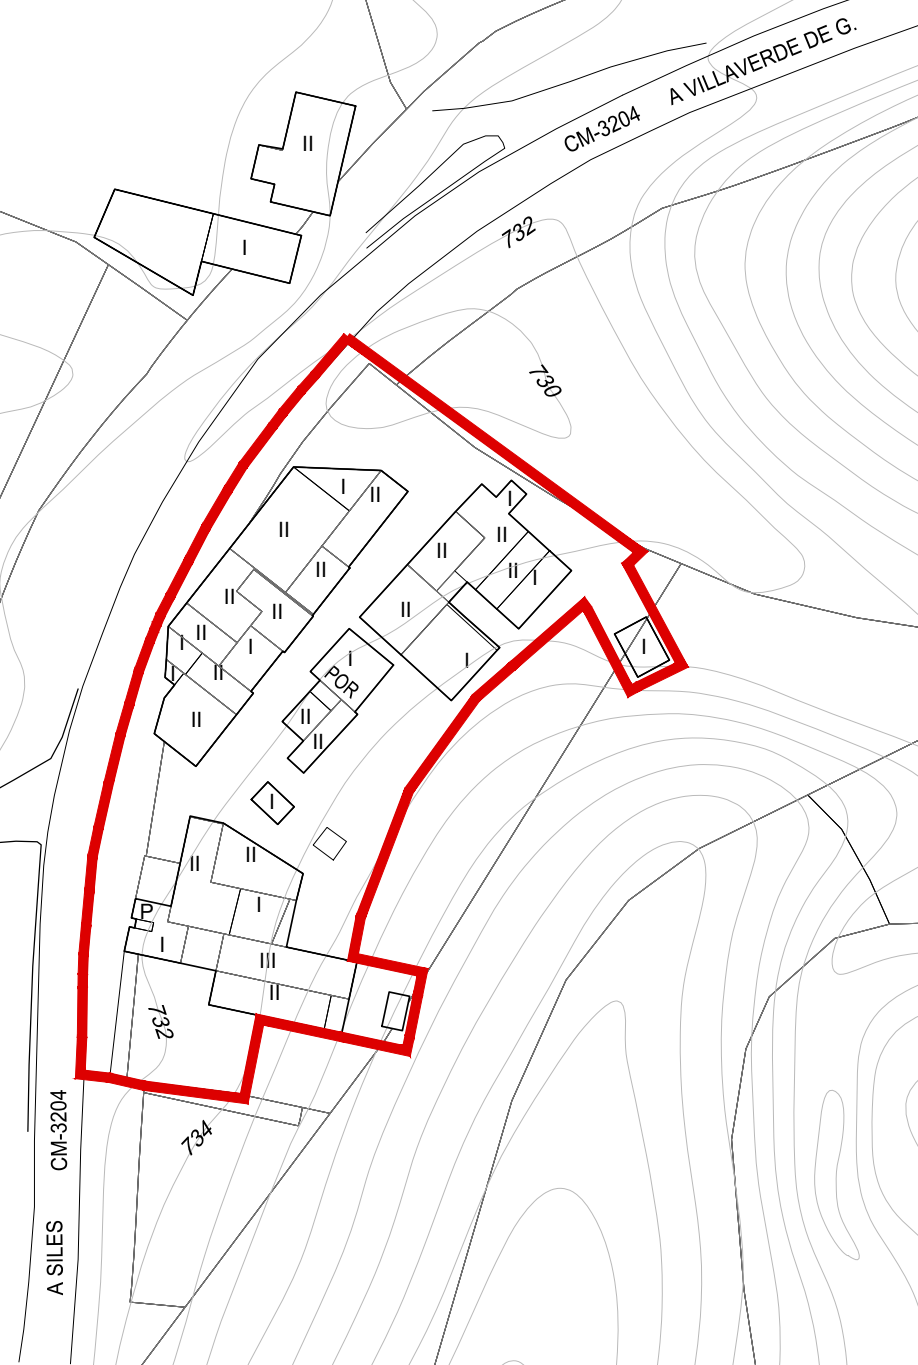


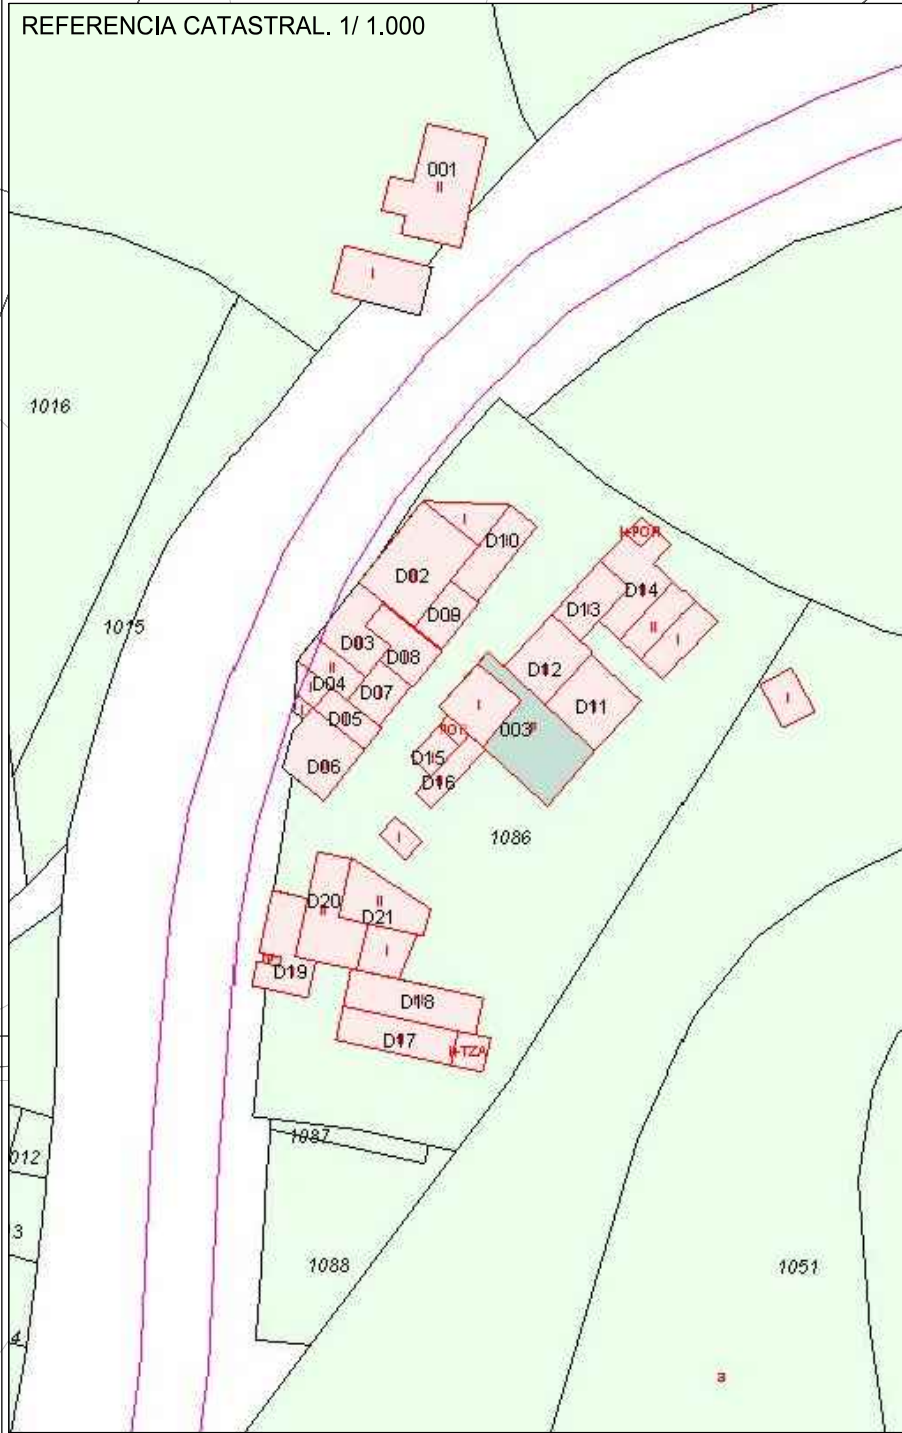


AYUNTAMIENTO DE
VILLAVERDE DE GUADALIMAR
PLAN DE DELIMITACION DE SUELO URBANO

ORDENACION DEL SUELO RUSTICO
NUCLEOS RURALES TRADICIONALES NO IRREGULARES
NUCLEO:
VENTA DEL TABAQUERO

 AMBITO NUCLEO RURAL

• EL GRAFICO CATASTRAL PUEDE NO ESTAR SUFICIENTE ACTUALIZADO.
NO SE HA CONSIDERADO ADECUADO MODIFICAR LA BASE CARTOGRAFICA.
LA DOCUMENTACION FOTOGRAFICA ADJUNTA PERMITE APRECIAR LAS
CARACTERISTICAS DEL NUCLEO.

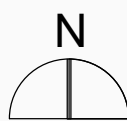

Ayuntamiento de
VILLAVERDE DE GUADALIMAR
(AB)
Arquitectos
Manuel Ortiz Cardenas
Rafael O. Martinez de C.

Fecha
Ag.2022
Escala
1/ 1.000

Plano
TOPOGRAFICO
RF. CATASTRAL
NR.T.9