


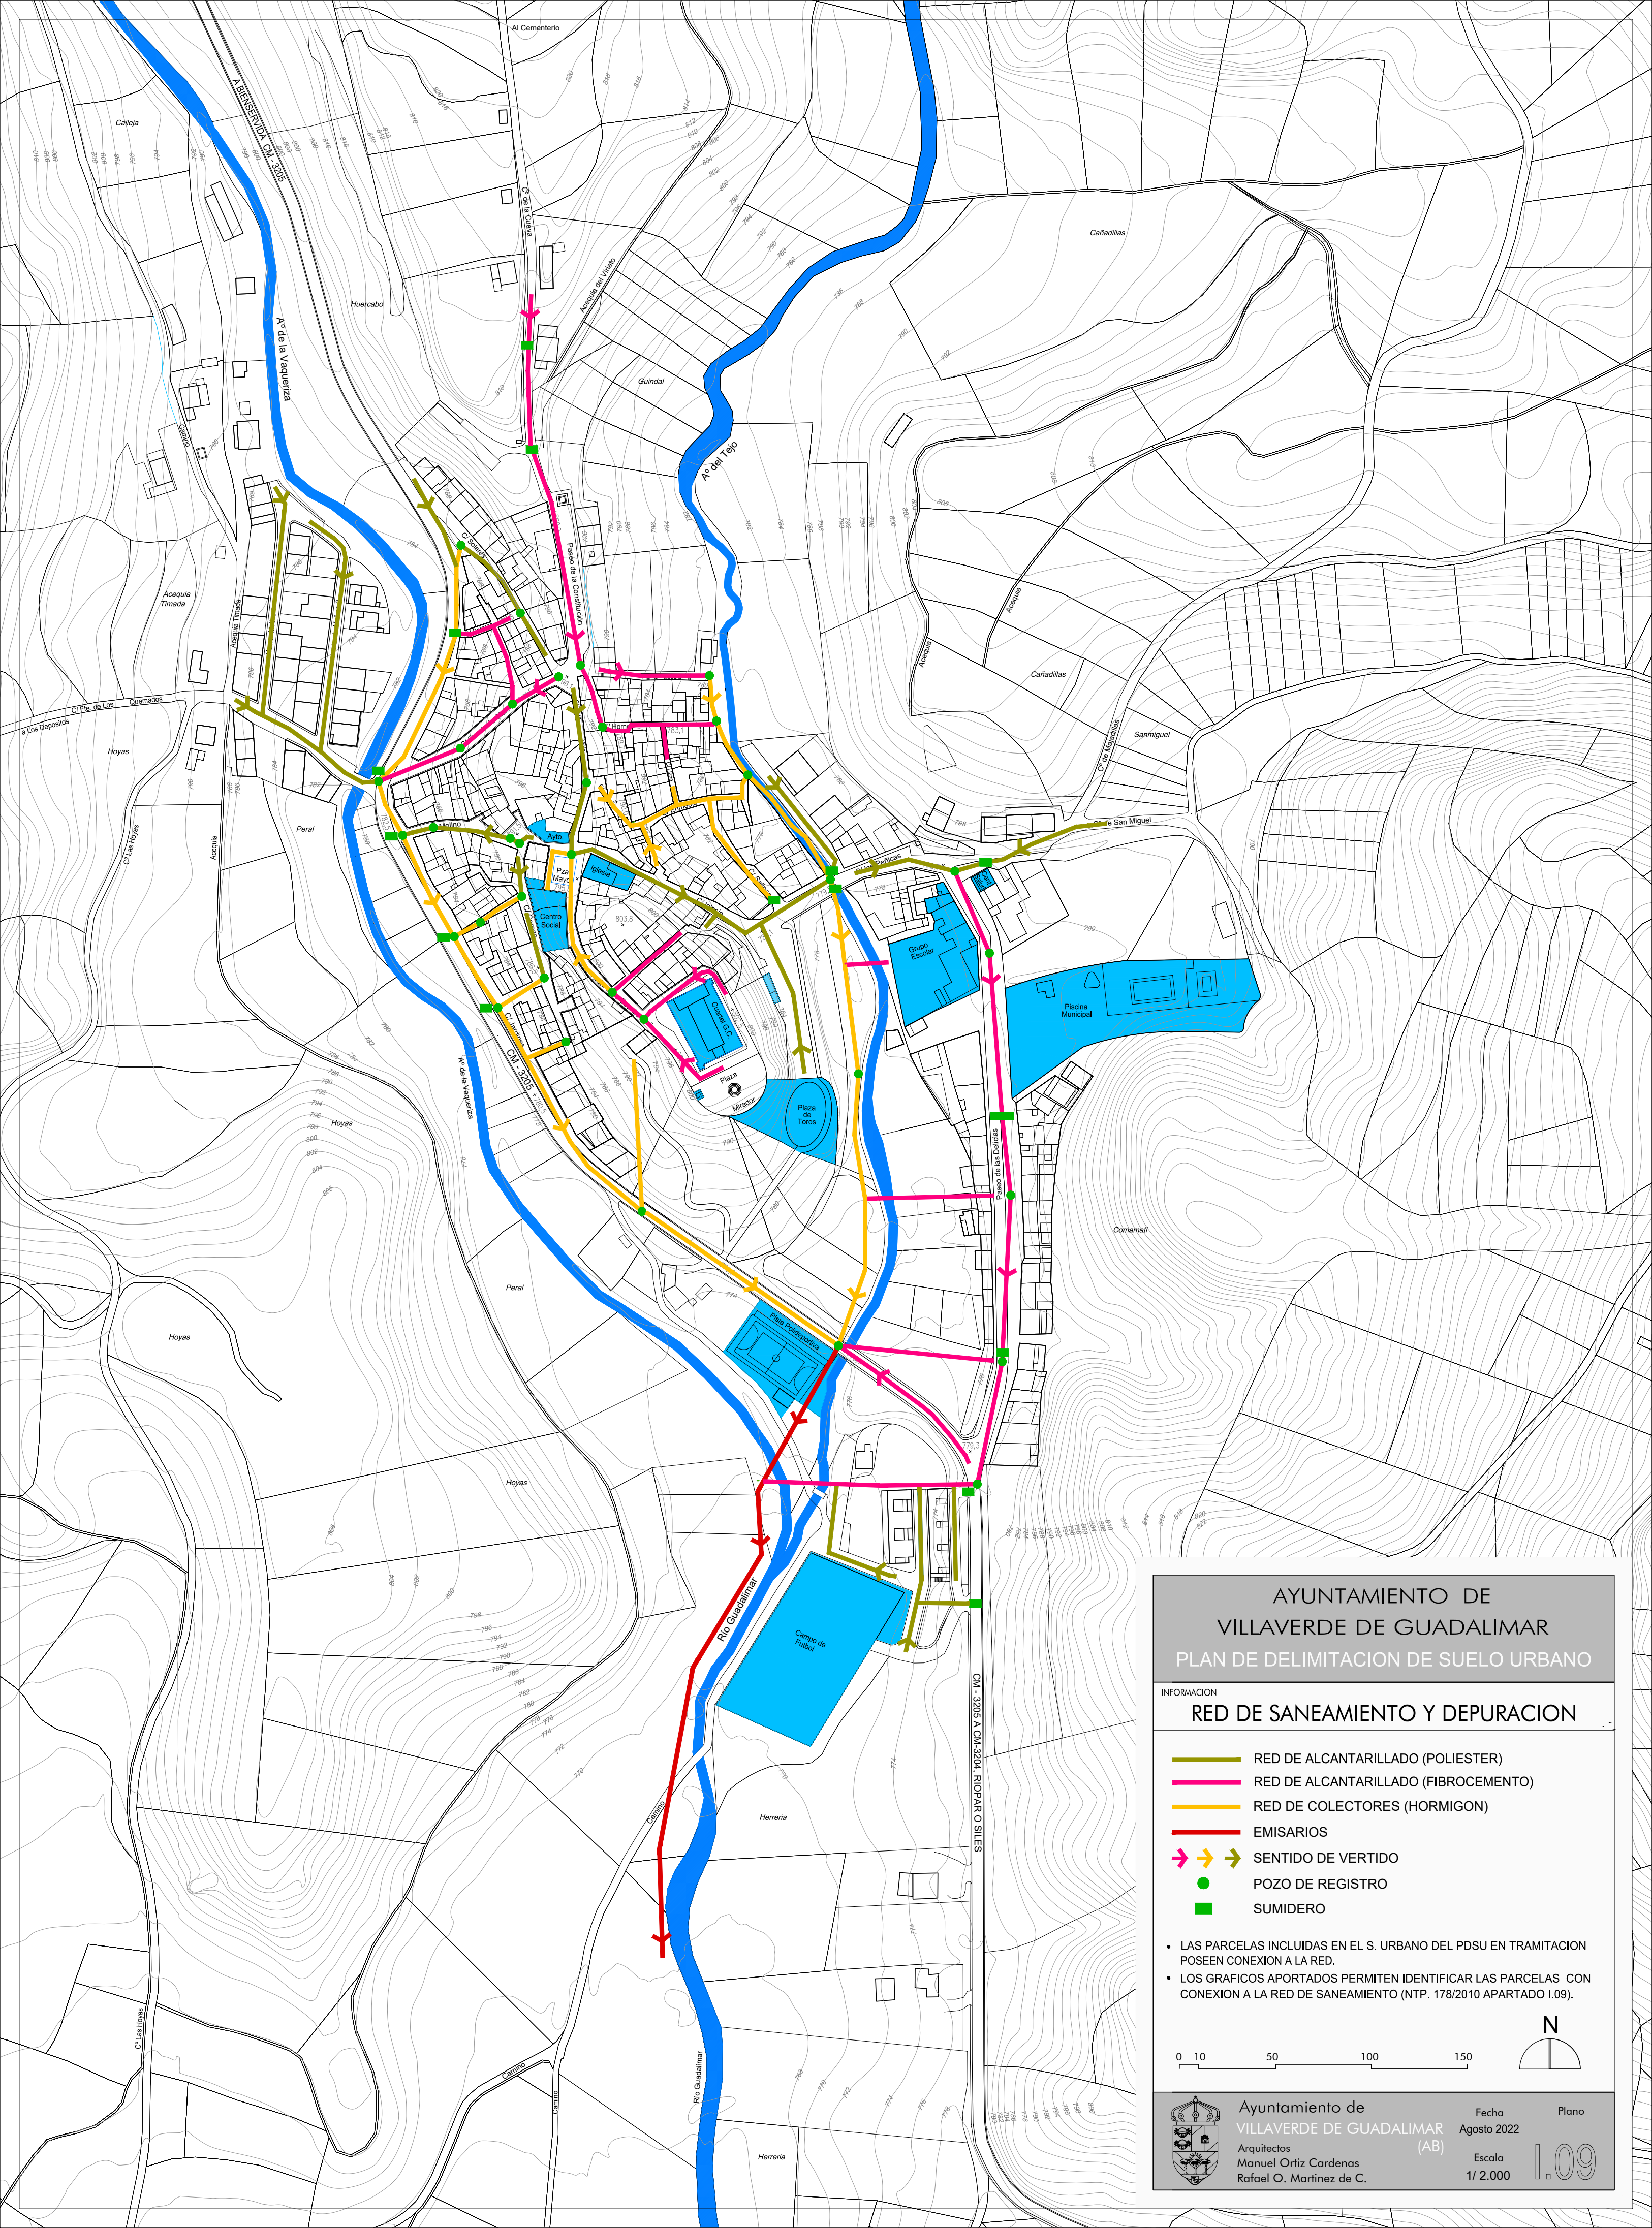


AYUNTAMIENTO DE
VILLASVERDE DE GUADALUPE
PLAN DE DELIMITACION DE SUELO URBANO

INFORMACION
RED DE SANEAMIENTO Y DEPURACION

- RED DE ALCANTARILLADO (POLIESTER)
- RED DE ALCANTARILLADO (FIBROCEMENTO)
- RED DE COLECTORES (HORMIGON)
- EMISARIOS
- SENTIDO DE VERTIDO
- POZO DE REGISTRO
- SUMIDERO

- LAS PARCELAS INCLUIDAS EN EL S. URBANO DEL PSDU EN TRAMITACION POSEEN CONEXION A LA RED.
- LOS GRAFICOS APORTADOS PERMITEN IDENTIFICAR LAS PARCELAS CON CONEXION A LA RED DE SANEAMIENTO (NTP. 178/2010 APARTADO I.09).

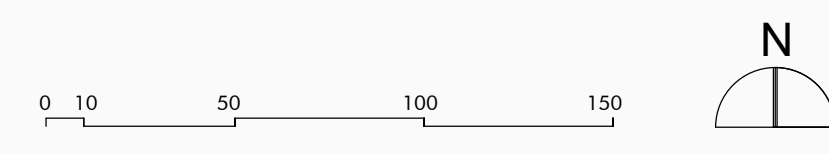

Ayuntamiento de
VILLASVERDE DE GUADALUPE
(AB)

Arquitectos
Manuel Ortiz Cardenas
Rafael O. Martinez de C.

Fecha
Agosto 2022

Plano
Escala
1/ 2.000

1.09