



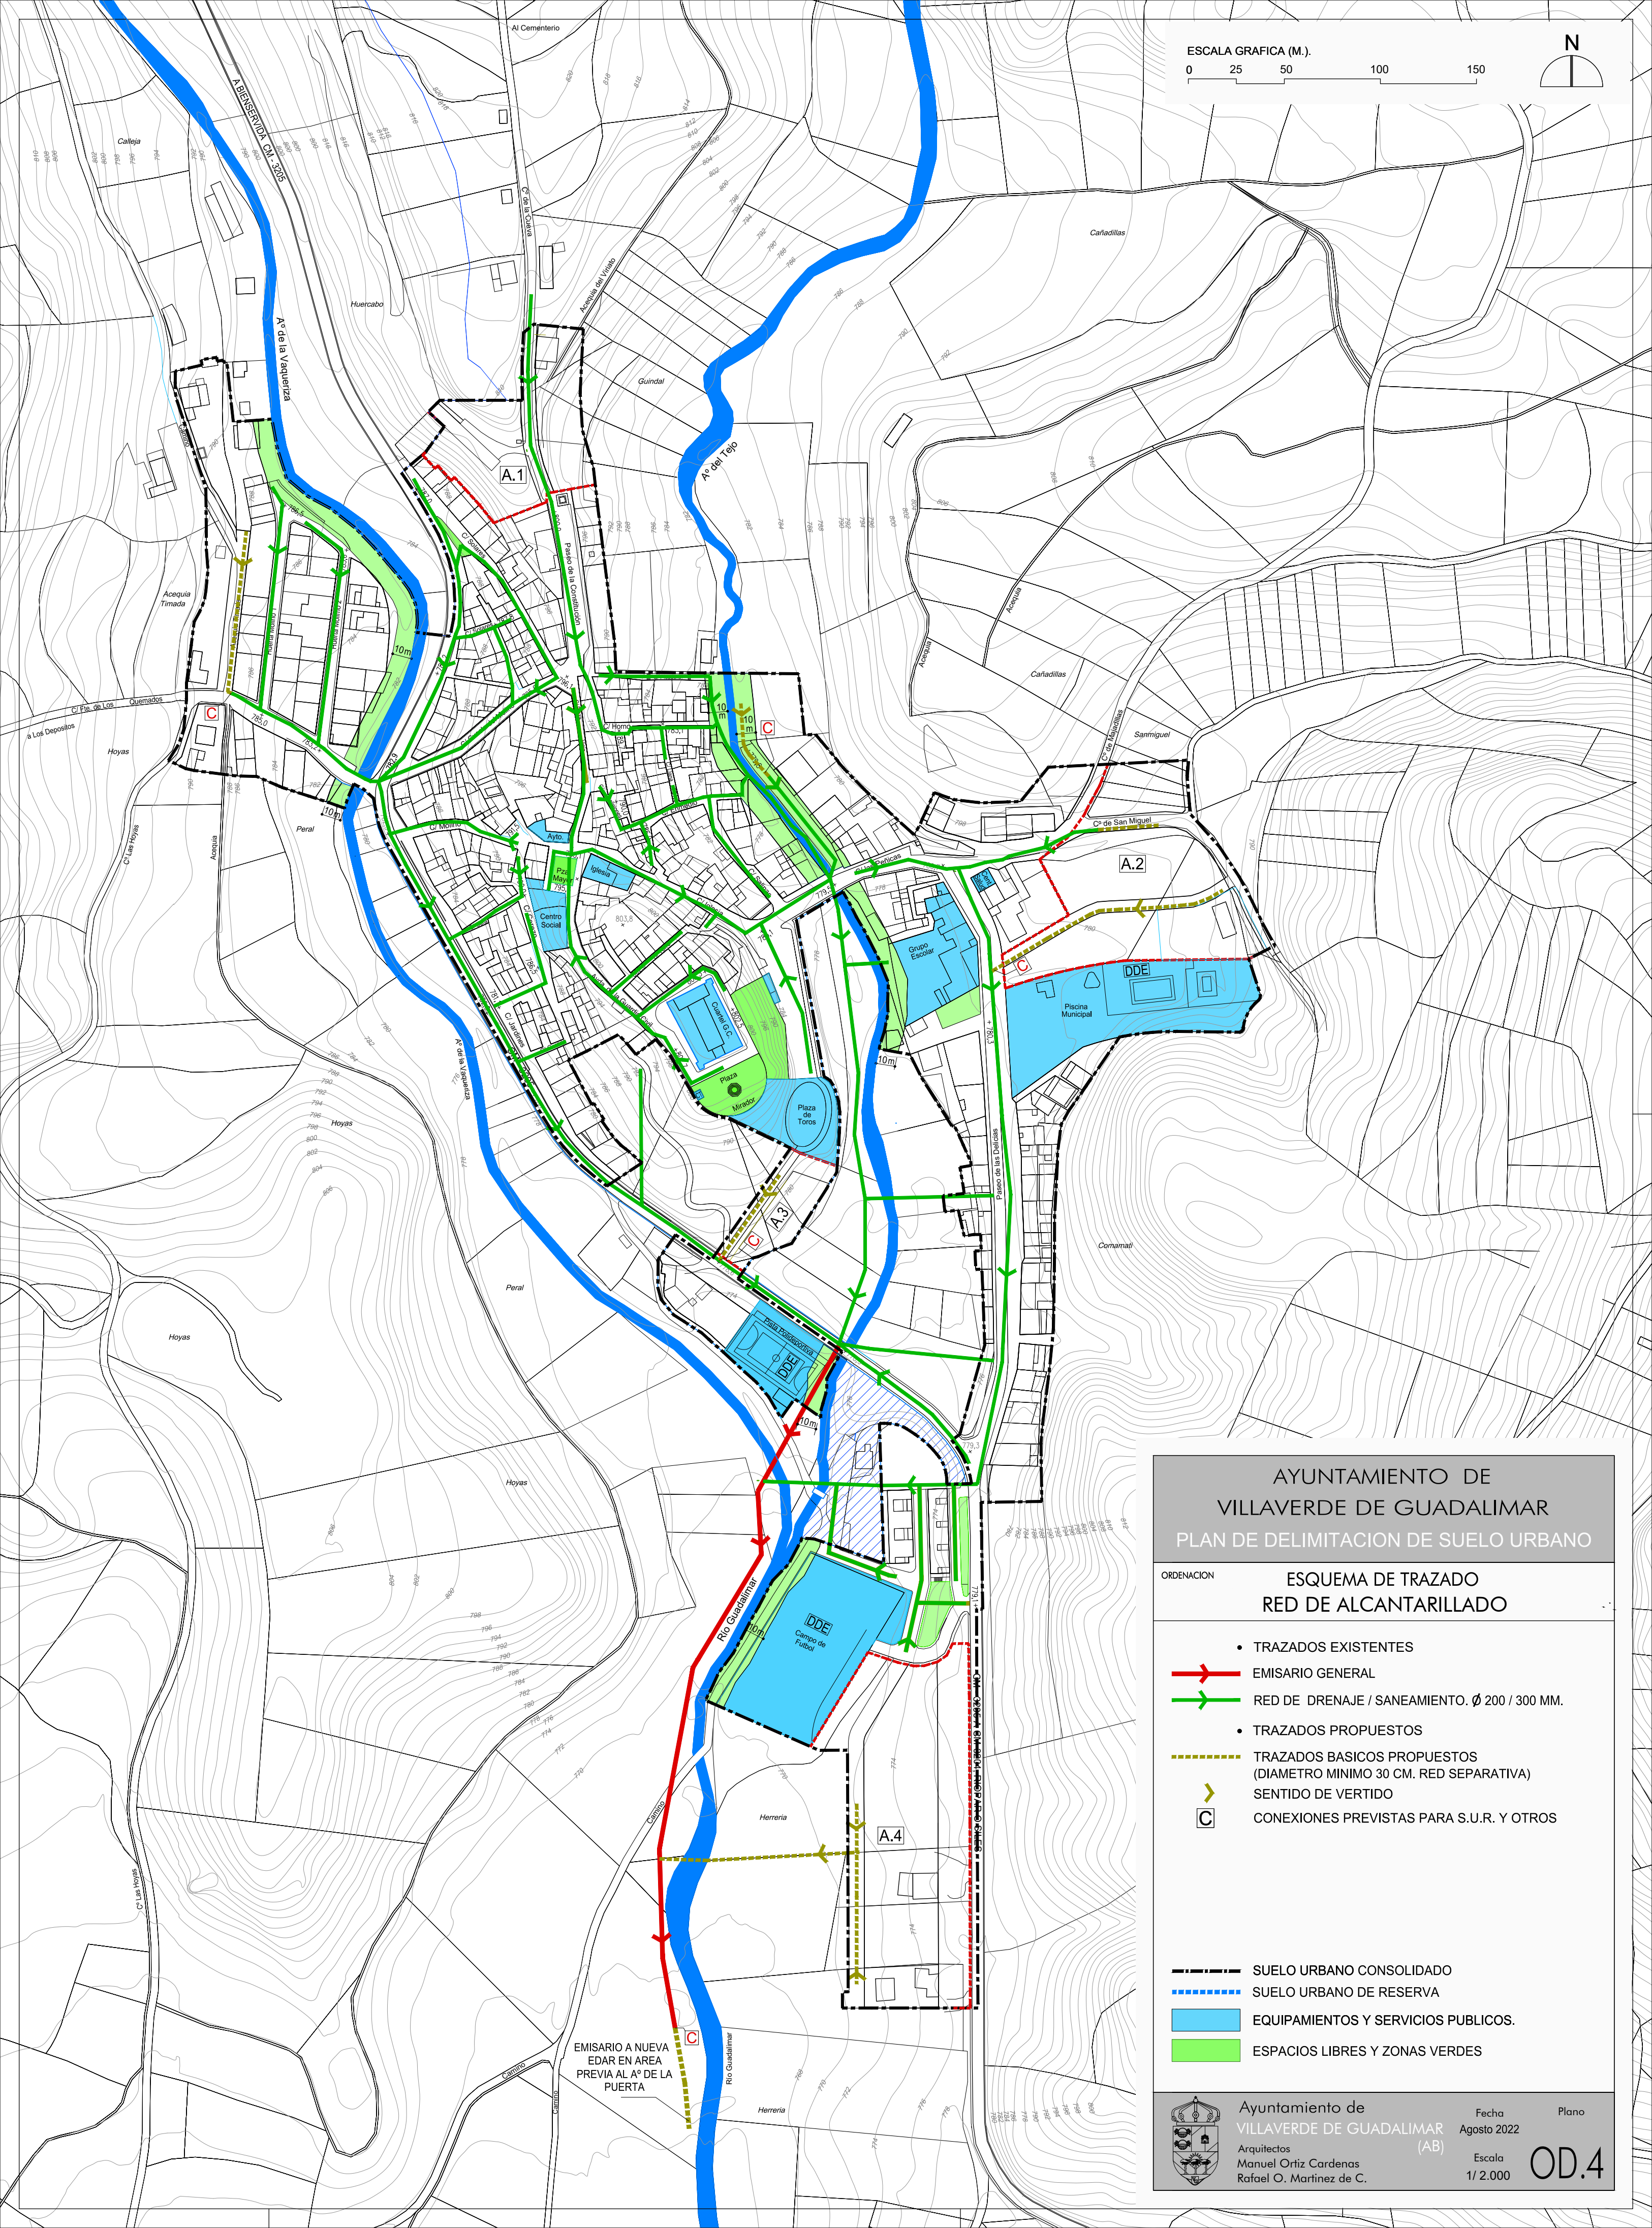

ESCALA GRAFICA (M.).
0 25 50 100 150

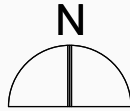

AYUNTAMIENTO DE
VILLVERDE DE GUADALUPE
PLAN DE DELIMITACION DE SUELO URBANO

ORDENACION

ESQUEMA DE TRAZADO
RED DE ALCANTARILLADO

- TRAZADOS EXISTENTES
- TRAZADOS PROPUESTOS

EMISARIO GENERAL

RED DE DRENAJE / SANEAMIENTO. Ø 200 / 300 MM.

TRAZADOS BASICOS PROPUESTOS
(DIAMETRO MINIMO 30 CM. RED SEPARATIVA)

SENTIDO DE VERTIDO

CONEXIONES PREVISTAS PARA S.U.R. Y OTROS

SUELO URBANO CONSOLIDADO

SUELO URBANO DE RESERVA

EQUIPAMIENTOS Y SERVICIOS PUBLICOS.

ESPACIOS LIBRES Y ZONAS VERDES

Ayuntamiento de
VILLVERDE DE GUADALUPE
(AB)

Arquitectos
Manuel Ortiz Cardenas
Rafael O. Martinez de C.

Fecha
Agosto 2022

Plano
Escala
1/ 2.000

OD.4